



ΕΦΗΜΕΡΙΣ ΤΗΣ ΚΥΒΕΡΝΗΣΕΩΣ

ΤΗΣ ΕΛΛΗΝΙΚΗΣ ΔΗΜΟΚΡΑΤΙΑΣ

ΤΕΥΧΟΣ ΔΕΥΤΕΡΟ — Αρ. Φύλλου 670

31 Ιουλίου 1995

ΠΕΡΙΕΧΟΜΕΝΑ

ΥΠΟΥΡΓΙΚΕΣ ΑΠΟΦΑΣΕΙΣ ΚΑΙ ΕΓΚΡΙΣΕΙΣ

ΥΠΟΥΡΓΙΚΕΣ ΑΠΟΦΑΣΕΙΣ & ΕΓΚΡΙΣΕΙΣ

Αριθ. ΥΠΠΟ/ΔΙΛΑΠ/Γ/1433/35690 (1)

Χαρακτηρισμός ως ιστορικού διατηρητέου μνημείου του κτιρίου του παλαιού Γυμνασίου Αταλάντης Ν. Φθιώτιδας, ιδ. του Δήμου Αταλάντης.

Ο ΥΠΟΥΡΓΟΣ ΠΟΛΙΤΙΣΜΟΥ

Έχοντας υπόψη:

1. Τις διατάξεις:

α) Του Ν. 1558/85 «περί Κυβέρνησης και Κυβερνητικών Οργάνων» που δημοσιεύθηκε στο ΦΕΚ 137/τΑ'/26.7.85.

β) Του άρθρου 52 του Ν. 5351/1932 «Περί Αρχαιοτήτων».

γ) Του Ν. 1469/50 «περί προστασίας ειδικής κατηγορίας οικοδομημάτων και έργων τέχνης μεταγενεστέρων του 1830».

δ) Του Ν. 2039 «περί Κύρωσης της Σύμβασης για την προστασία της Αρχιτεκτονικής Κληρονομιάς της Ευρώπης» (ΦΕΚ 61/Α/13.4.92).

ε) Του Π.Δ. 941/77 «περί Οργανισμού του ΥΠΠΕ».

2. Τη Διυπουργική απόφαση ΥΠΠΟ/ΓΝΟΣ/11536/10.3.92 «Παράλληλη άσκηση αρμοδιοτήτων από τον Υπουργό Πολιτισμού και τους Προϊσταμένους Υπηρεσιών του ιδίου Υπουργείου (ΦΕΚ 210/τ.Β'/24.3.92).

4. Το Π.Δ. 161/26.4.84 (ΦΕΚ 54/Α/30.4.84) «περί ανακατανομής αρμοδιοτήτων των Υπουργείων ΥΠΠΕ-ΥΧΟΠ».

5. Όλα τα στοιχεία του φακέλου.

6. Την κατά πλειοψηφία γνωμοδότηση του Κεντρικού Συμβουλίου Νεωτ. Μνημείων με αριθμό 4/2.2.95, αποφασίζουμε:

Χαρακτηρίζουμε ως ιστορικό διατηρητέο μνημείο, που χρειάζεται ειδική κρατική προστασία σύμφωνα με τις διατάξεις του Ν. 1469/50, το κτίριο του παλαιού Γυμνασίου Αταλάντης Ν. Φθιώτιδας, ιδιοκτησίας του Δήμου Αταλάντης, διότι αποτελεί ένα από τα ελάχιστα εναπομείναντα δείγματα παραδοσιακής αρχιτεκτονικής που διατηρούνται στην περιοχή, σημαντικό για τη μελέτη της ιστορίας της Αρχιτεκτονικής και διότι είναι άμεσα συνδεδεμένο με τις μνήμες των κατοίκων

της περιοχής, αφού λειτούργησε ως διδακτήριο μέχρι πρόσφατα.

Η απόφαση αυτή να δημοσιευθεί στην Εφημερίδα της Κυβερνήσεως.

Αθήνα, 3 Ιουλίου 1995

Ο ΥΠΟΥΡΓΟΣ
ΘΑΝ. ΜΙΚΡΟΥΤΣΙΚΟΣ

Αριθ. ΥΠΠΟ/ΔΙΛΑΠ/Γ/2207/35730 (2)

Χαρακτηρισμός ως ιστορικού διατηρητέου μνημείου του θερινού και του χειμερινού κινηματογράφου ΑΝΕΣΙΣ στη Λεωφόρο Κηφισίας 14 στους Αμπελόκηπους.

Ο ΥΠΟΥΡΓΟΣ ΠΟΛΙΤΙΣΜΟΥ

Έχοντας υπόψη:

1. Τις διατάξεις:

α) Του Ν. 1558/85 «περί Κυβέρνησης και Κυβερνητικών Οργάνων» που δημοσιεύθηκε στο ΦΕΚ 137/τΑ'/26.7.85.

β) Του άρθρου 52 του Ν. 5351/1932 «Περί Αρχαιοτήτων».

γ) Του Ν. 1469/50 «περί προστασίας ειδικής κατηγορίας οικοδομημάτων και έργων τέχνης μεταγενεστέρων του 1830».

δ) Του Ν. 2039 «περί Κύρωσης της Σύμβασης για την προστασία της Αρχιτεκτονικής Κληρονομιάς της Ευρώπης» (ΦΕΚ 61/Α/13.4.92).

ε) Του Π.Δ. 941/77 «περί Οργανισμού του ΥΠΠΕ».

2. Τη Διϋπουργική απόφαση ΥΠΠΟ/ΓΝΟΣ/11536/10.3.92 «Παράλληλη άσκηση αρμοδιοτήτων από τον Υπουργό Πολιτισμού και τους Προϊσταμένους Υπηρεσιών του ιδίου Υπουργείου (ΦΕΚ 210/τ.Β'/24.3.92).

3. Την ΥΠΠΟ/ΓΝΟΣ/49095/30.10.91 (ΦΕΚ 987/β/28.11.91 υπουργική απόφαση «Μεταβίβαση αρμοδιοτήτων Υπουργού και δικαιώματος υπογραφής "Με εντολή Υπουργού" στους Γεν. Γραμματείς, Γεν. Διευθυντές και Προϊσταμένους των Δ/νσεων, Τμημάτων και Γραφείων της Κεντρικής. Υπηρεσίας του ΥΠ.ΠΟ.».

4. Το Π.Δ. 161/26.4.84 (ΦΕΚ 54/Α/30.4.84) «περί ανακατανομής αρμοδιοτήτων των Υπουργείων ΥΠΠΕ-ΥΧΟΠ».

5. Όλα τα στοιχεία του φακέλου.

6. Την ομόφωνη γνωμοδότηση του Κεντρικού Συμβουλίου Νεωτ. Μνημείων με αριθμό 17/8.6.95, αποφασίζουμε:

Χαρακτηρίζουμε ως ιστορικό διατηρητέο μνημείο, που χρειάζεται ειδική κρατική προστασία σύμφωνα με τις διατάξεις του Ν. 1469/50, το θερινό και το χειμερινό κινηματογράφο ΑΝΕΣΙΣ στη Λεωφόρο Κηφισίας 14 στους Αμπελόκηπους, διότι αποτέλεσε σημείο πολιτιστικής δραστηριότητας και ψυχαγωγίας όλων σχεδόν των κατοίκων του λεκανοπεδίου και έχει αναπόσπαστα συνδεθεί με την κοινωνική ζωή των κατοίκων της περιοχής αλλά και της Αθήνας επί σειρά ετών.

Η απόφαση αυτή να δημοσιευθεί στην Εφημερίδα της Κυβερνήσεως.

Αθήνα, 7 Ιουλίου 1995
Με εντολή Υπουργού
Ο Προϊστάμενος
ΔΑΝ. ΟΡΦΑΝΟΥΔΑΚΗΣ

Αριθ. ΥΠΠΟ/ΔΙΛΑΠ/Γ/2202/35691 (3)

Χαρακτηρισμός ως ιστορικού διατηρητέου μνημείου του κτιριακού συγκροτήματος (αγρέπαυλη, περιστεριώνας, δεξαμενή) ιδ. Οικονόμου στα Ποτόκια Βουλγαρέικα Ερμιόνης και ορισμός ως ζώνης προστασίας του περιβάλλοντος χώρου του.

Ο ΥΠΟΥΡΓΟΣ ΠΟΛΙΤΙΣΜΟΥ

Έχοντας υπόψη:

1. Τις διατάξεις:

α) Του Ν. 1558/85 «περί Κυβέρνησης και Κυβερνητικών Οργάνων» που δημοσιεύθηκε στο ΦΕΚ 137/τΑ'/26.7.85.

β) Του άρθρ. 52 του Ν. 5351/1932 «Περί Αρχαιοτήτων».

γ) Του Ν. 1469/50 «περί προστασίας ειδικής κατηγορίας οικοδομημάτων και έργων τέχνης μεταγενεστέρων του 1830».

δ) Του Ν. 2039 «περί Κύρωσης της Σύμβασης για την προστασία της Αρχιτεκτονικής Κληρονομιάς της Ευρώπης» (ΦΕΚ 61/Α/13.4.92).

ε) Του Π.Δ. 941/77 «περί Οργανισμού του ΥΠΠΕ».

2. Τη Διϋπουργική απόφαση ΥΠΠΟ/ΓΝΟΣ/11536/10.3.92 «Παράλληλη άσκηση αρμοδιοτήτων από τον Υπουργό Πολιτισμού και τους Προϊσταμένους Υπηρεσιών του ιδίου Υπουργείου (ΦΕΚ 210/τ.Β'/24.3.92).

3. Την ΥΠΠΟ/ΓΝΟΣ/49095/30.10.91 (ΦΕΚ 987/β/28.11.91 υπουργική απόφαση «Μεταβίβαση αρμοδιοτήτων Υπουργού και δικαιώματος υπογραφής "Με εντολή Υπουργού" στους Γεν. Γραμματείς, Γεν. Διευθυντές και Προϊσταμένους των Δ/νσεων, Τμημάτων και Γραφείων της Κεντρικής Υπηρεσίας του ΥΠ.ΠΟ.».

4. Το Π.Δ. 161/26.4.84 (ΦΕΚ 54/Α/30.4.84) «περί ανακατανομής αρμοδιοτήτων των Υπουργείων ΥΠΠΕ-ΥΧΟΠ».

5. Όλα τα στοιχεία του φακέλου.

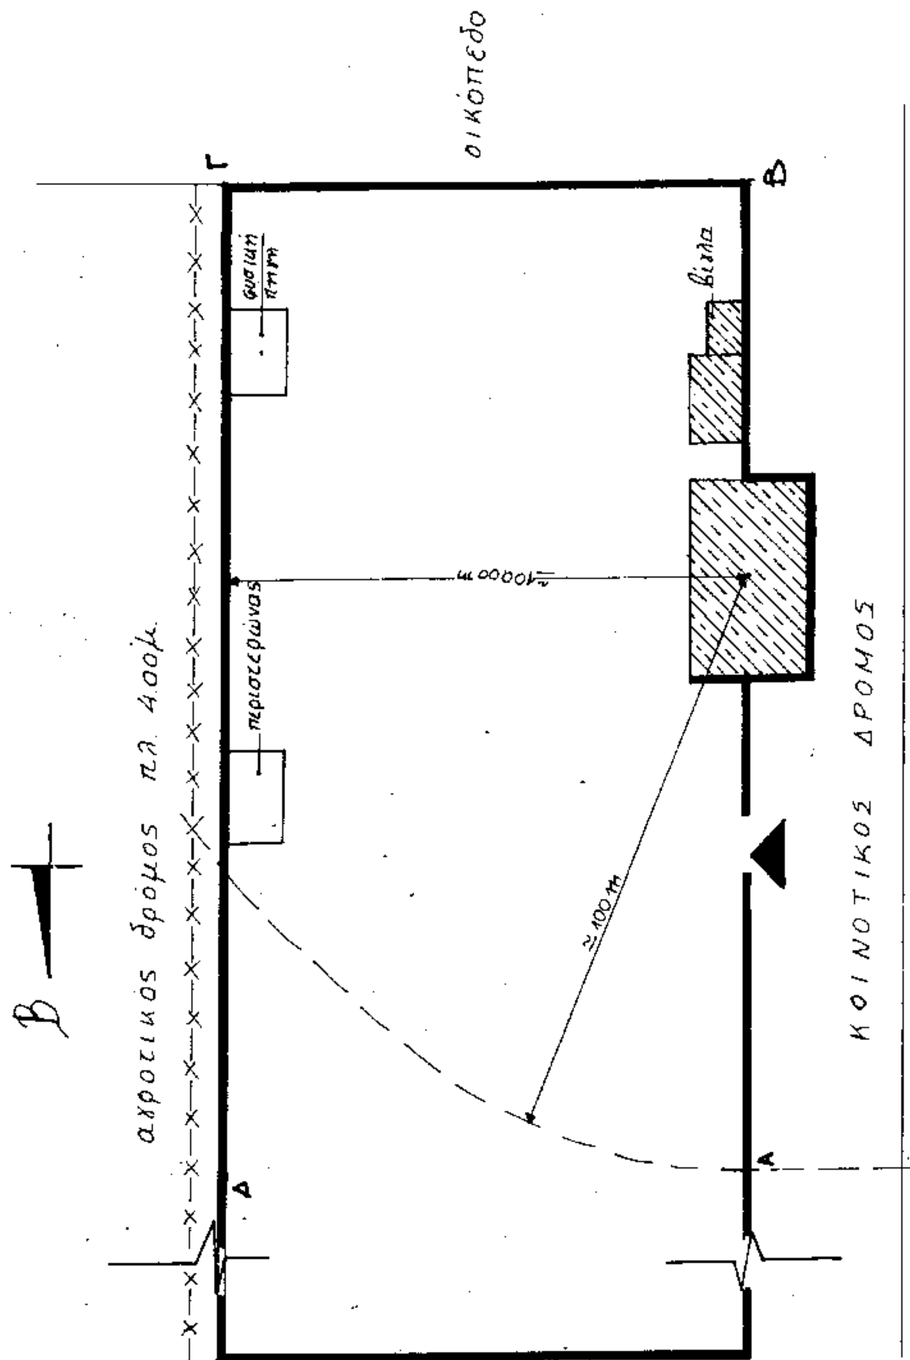
6. Την ομόφωνη γνωμοδότηση του Κεντρικού Συμβουλίου Νεωτ. Μνημείων με αριθμό 16/1.6.95, αποφασίζουμε:

Χαρακτηρίζουμε ως ιστορικό διατηρητέο μνημείο το κτιριακό συγκρότημα (αγρέπαυλη, περιστεριώνας, δεξαμενή) με την επωνυμία Οικονόμου, στα Ποτόκια Βουλγαρέικα Ερμιόνης Αργολίδας, γιατί αποτελεί αξιόλογο δείγμα αρχιτεκτονικής αγροτικών επαύλεων σημαντικό για την μελέτη της ιστορίας της Αρχιτεκτονικής.

Επίσης ορίζουμε ως ζώνη προστασίας του περιβάλλοντα χώρο του κτιριακού συγκροτήματος όπως φαίνεται στο συν. τοπ. διάγραμμα και περικλείεται προς Δ. από λίθινο μανδρότοιχο και κοινοτικό δρόμο, προς Ν. από λίθινο μανδρότοιχο, προς Α. από αγροτικό δρόμο σε επαφή με τον περιστερώνα και προς Β. σε ακτίνα 100μ. από συγκρότημα.

Η απόφαση αυτή να δημοσιευθεί στην Εφημερίδα της Κυβερνήσεως.

Αθήνα, 27 Ιουνίου 1995
Με εντολή Υπουργού
Ο Προϊστάμενος
ΔΑΝ. ΟΡΦΑΝΟΥΔΑΚΗΣ


οικόπεδο
Γ
Β
Α
Δ
αγροτικος δρόμος πλ. 4.00μ.
περιστερώνας
βίλλα
≃100m
ΚΟΙΝΟΤΙΚΟΣ ΔΡΟΜΟΣ
ΣΚΑΡΙΦΗΜΑ ΤΗΣ ΕΚΤΑΣΗΣ
ΑΒΓΔΑ

Αριθ. ΥΠΠΟ/ΔΙΛΑΠ/Γ/2201/35185 (4)

Χαρακτηρισμός ως ιστορικού διατηρητέων μνημείων οκτώ (8) κτιρίων στην προκυμαία Χίου στις οδούς: 1) Αιγαίου 32 - Ροΐδη - Ροδοκανάκη 1, 2) Αιγαίου 34 - Ροδοκανάκη 3, 3) Αιγαίου 36 - Ροδοκανάκη 5, 4) Αιγαίου 38 - Ροδοκανάκη 7, 5) Αιγαίου 40 - Ροδοκανάκη 9, 6) Αιγαίου 42 - Ροδοκανάκη 11, 7) Αιγαίου 44 - Ροδοκανάκη 33 και 8) Αιγαίου 46 - Ροδοκανάκη 15 - Παράσχου 2.

Ο ΥΠΟΥΡΓΟΣ ΠΟΛΙΤΙΣΜΟΥ

Έχοντας υπόψη:

1. Τις διατάξεις:

α) Του Ν. 1558/85 «περί Κυβέρνησης και Κυβερνητικών Οργάνων» που δημοσιεύθηκε στο ΦΕΚ 137/τΑ'/26.7.85.

β) Του άρθρου 52 του Ν. 5351/1932 «Περί Αρχαιοτήτων».

γ) Του Ν. 1469/50 «περί προστασίας ειδικής κατηγορίας οικοδομημάτων και έργων τέχνης μεταγενεστέρων του 1830».

δ) Του Ν. 2039 «περί Κύρωσης της Σύμβασης για την προστασία της Αρχιτεκτονικής Κληρονομιάς της Ευρώπης» (ΦΕΚ 61/Α/13.4.92).

ε) Του Π.Δ. 941/77 «περί Οργανισμού του ΥΠΠΕ».

2. Τη Διϋπουργική απόφαση ΥΠΠΟ/ΓΝΟΣ/11536/10.3.92 «Παράλληλη άσκηση αρμοδιοτήτων από τον Υπουργό Πολιτισμού και τους Προϊσταμένους Υπηρεσιών του ιδίου Υπουργείου (ΦΕΚ 210/τ.Β'/24.3.92).

3. Την ΥΠΠΟ/ΓΝΟΣ/49095/30.10.91 (ΦΕΚ 987/β/ 28.11.91 υπουργική απόφαση «Μεταβίβαση αρμοδιοτήτων Υπουργού και δικαιώματος υπογραφής "Με εντολή Υπουργού" στους Γεν. Γραμματείς, Γεν. Διευθυντές και Προϊσταμένους των Δ/νσεων, Τμημάτων και Γραφείων της Κεντρικής Υπηρεσίας του ΥΠ.ΠΟ.».

4. Το Π.Δ. 161/26.4.84 (ΦΕΚ 54/Α/30.4.84) «περί ανακατανομής αρμοδιοτήτων των Υπουργείων ΥΠΠΕ-ΥΧΟΠ».

5. Όλα τα στοιχεία του φακέλου.

6. Την ομόφωνη γνωμοδότηση του Κεντρικού Συμβουλίου Νεωτ. Μνημείων με αριθμό 16/1.6.95, αποφασίζουμε:

Χαρακτηρίζουμε ως ιστορικά διατηρητέα μνημεία οκτώ (8) κτίρια στην Προκυμαία Χίου, γιατί αποτελούν αξιόλογα δείγματα αστικών κτιρίων των αρχών του 20ού αιώνα, σημαντικά για την μελέτη της ιστορίας της Αρχιτεκτονικής στον συγκεκριμένο χώρο της Προκυμαίας.

1. Διώροφο κτίριο ιδιοκτησίας Κων/νου Γάϊλα, στις οδούς Αιγαίου 32, Ροΐδη και Ροδακανάκη 1 (γωνιακό).

2. Διώροφο κτίριο ιδιοκτησίας Κοινότητας Ολύμπων, στις οδούς Αιγαίου 34 και Ροδοκανάκη 3 (διαμπερές).

3. Ισόγειο κτίσμα, ιδιοκτησίας Γ. Τσακίρη, στις οδούς Αιγαίου 36 και Ροδοκανάκη 5 (διαμπερές).

4. Τριώροφο κτίσμα, ιδιοκτησίας Γάϊλα, Νόβη, Μακαριγάκη και Καντσιλάκη στις οδούς Αιγαίου 38 και Ροδοκανάκη 7 (διαμπερές).

5. Διώροφο κτίριο ιδιοκτησίας Αθ. Βαρριά και Α. Μερούση, στις οδούς Αιγαίου 40 και Ροδοκανάκη 9 (διαμπερές).

6. Διώροφο κτίριο ιδιοκτησίας Κληρονόμων Χατζηπατέρα, στις οδούς Αιγαίου 42 και Ροδοκανάκη 11 (διαμπερές).

7. Διώροφο κτίριο ιδιοκτησίας Χαλιωρή, στις οδούς Αιγαίου 44 και Ροδοκανάκη 13 (διαμπερές).

8. Διώροφο κτίριο ιδιοκτησίας Γ. Λαπουσάκη και Μ. Τρεμάκη, στις οδούς Αιγαίου 46, Παράσχου 2 και Ροδοκανάκη 15 (γωνιακό).

Η απόφαση αυτή να δημοσιευθεί στην Εφημερίδα της Κυβερνήσεως.

Αθήνα, 21 Ιουνίου 1995

Με εντολή Υπουργού
Ο Προϊστάμενος
ΔΑΝ. ΟΡΦΑΝΟΥΔΑΚΗΣ

Αριθ. ΥΠΠΟ/ΔΙΛΑΠ/Γ/2122/35689 (5)

Χαρακτηρισμός ως ιστορικού διατηρητέου μνημείου του παλαιού Γυμνασίου Κιλκίς, επί της οδού Τσούντα, ιδ. Δήμου Κιλκίς.

Ο ΥΠΟΥΡΓΟΣ ΠΟΛΙΤΙΣΜΟΥ

Έχοντας υπόψη:

1. Τις διατάξεις:

α) Του Ν. 1558/85 «περί Κυβέρνησης και Κυβερνητικών Οργάνων» που δημοσιεύθηκε στο ΦΕΚ 137/τΑ'/26.7.85.

β) Του άρθρου 52 του Ν. 5351/1932 «Περί Αρχαιοτήτων».

γ) Του Ν. 1469/50 «περί προστασίας ειδικής κατηγορίας οικοδομημάτων και έργων τέχνης μεταγενεστέρων του 1830».

δ) Του Ν. 2039 «περί Κύρωσης της Σύμβασης για την προστασία της Αρχιτεκτονικής Κληρονομιάς της Ευρώπης» (ΦΕΚ 61/Α/13.4.92).

ε) Του Π.Δ. 941/77 «περί Οργανισμού του ΥΠΠΕ».

2. Τη Διϋπουργική απόφαση ΥΠΠΟ/ΓΝΟΣ/11536/10.3.92 «Παράλληλη άσκηση αρμοδιοτήτων από τον Υπουργό Πολιτισμού και τους Προϊσταμένους Υπηρεσιών του ιδίου Υπουργείου (ΦΕΚ 210/τ.Β'/24.3.92).

3. Την ΥΠΠΟ/ΓΝΟΣ/49095/30.10.91 (ΦΕΚ 987/β/ 28.11.91 υπουργική απόφαση «Μεταβίβαση αρμοδιοτήτων Υπουργού και δικαιώματος υπογραφής "Με εντολή Υπουργού" στους Γεν. Γραμματείς, Γεν. Διευθυντές και Προϊσταμένους των Δ/νσεων, Τμημάτων και Γραφείων της Κεντρικής Υπηρεσίας του ΥΠ.ΠΟ.».

4. Το Π.Δ. 161/26.4.84 (ΦΕΚ 54/Α/30.4.84) «περί ανακατανομής αρμοδιοτήτων των Υπουργείων ΥΠΠΕ-ΥΧΟΠ».

5. Όλα τα στοιχεία του φακέλου.

6. Την ομόφωνη γνωμοδότηση του Κεντρικού Συμβουλίου Νεωτ. Μνημείων με αριθμό 16/1.6.95, αποφασίζουμε:

Χαρακτηρίζουμε ως ιστορικό διατηρητέο μνημείο, που χρειάζεται ειδική κρατική προστασία σύμφωνα με τις διατάξεις του Ν. 1469/50, το παλαιό Γυμνάσιο Κιλκίς, επί της οδού Τσούντα, με ζώνη προστασίας τον αύλειο χώρο του, όπως ορίζεται στο συνημμένο τοπογραφικό διάγραμμα με τα στοιχεία ΑΒΓΔΕΖΗΑ, ιδιοκτησίας του Δήμου Κιλκίς, επειδή αποτελεί αξιόλογο δείγμα σχολικού κτιρίου, σημαντικό για τη μελέτη της ιστορίας της αρχιτεκτονικής.

Η απόφαση αυτή να δημοσιευθεί στην Εφημερίδα της Κυβερνήσεως.

Αθήνα, 4 Ιουλίου 1995

Με εντολή Υπουργού
Ο Προϊστάμενος
ΔΑΝ. ΟΡΦΑΝΟΥΔΑΚΗΣ

ΤΟΠΟΓΡΑΦΙΚΟΝ
ΔΙΑΓΡΑΜΜΑ ΤΗΣ ΠΛΑΤΕΙΑΣ του ΓΥΜΝΑΣΙΟΥ
και της αυλής του ΝΑΟΥ ΑΓΙΟΥ ΔΗΜΗΤΡΙΟΥ
ΕΝ ΚΙΛΚΙΣ. Κλίμαξ 1/1000

150
148
151
145
152
146
149
148
A
B
Γ
Δ
E
Z
H

Αριθ. ΥΠΠΟ/ΔΙΛΑΠ/Γ/2125/36203 (6)

Χαρακτηρισμός ως ιστορικού διατηρητέου μνημείου του Πύργου στον οικισμό Χώρας Γαϊτσών της Κοινότητας Κέντρου Αβίας του Ν. Μεσσηνίας, ιδ. Βα. Βεντήρη με τον περιβάλλοντα χώρο του στα όρια της ιδιοκτησίας.

Ο ΥΠΟΥΡΓΟΣ ΠΟΛΙΤΙΣΜΟΥ

Έχοντας υπόψη:

1. Τις διατάξεις:

α) Του Ν. 1558/85 «περί Κυβέρνησης και Κυβερνητικών Οργάνων» που δημοσιεύθηκε στο ΦΕΚ 137/τΑ'/26.7.85.

β) Του άρθρου 52 του Ν. 5351/1932 «Περί Αρχαιοτήτων».

γ) Του Ν. 1469/50 «περί προστασίας ειδικής κατηγορίας οικοδομημάτων και έργων τέχνης μεταγενεστέρων του 1830».

δ) Του Ν. 2039 «περί Κύρωσης της Σύμβασης για την προστασία της Αρχιτεκτονικής Κληρονομιάς της Ευρώπης» (ΦΕΚ 61/Α/13.4.92).

ε) Του Π.Δ. 941/77 «περί Οργανισμού του ΥΠΠΕ».

2. Τη Διϋπουργική απόφαση ΥΠΠΟ/ΓΝΟΣ/11536/10.3.92 «Παράλληλη άσκηση αρμοδιοτήτων από τον Υπουργό Πολιτισμού και τους Προϊσταμένους Υπηρεσιών του ιδίου Υπουργείου (ΦΕΚ 210/τ.Β'/24.3.92).

3. Την ΥΠΠΟ/ΓΝΟΣ/49095/30.10.91 (ΦΕΚ 987/β/28.11.91 υπουργική απόφαση «Μεταβίβαση αρμοδιοτήτων Υπουργού και δικαιώματος υπογραφής "Με εντολή Υπουργού" στους Γεν. Γραμματείς, Γεν. Διευθυντές και Προϊσταμένους των Δ/νσεων, Τμημάτων και Γραφείων της Κεντρικής Υπηρεσίας του ΥΠ.ΠΟ.».

4. Το Π.Δ. 161/26.4.84 (ΦΕΚ 54/Α/30.4.84) «περί ανακατανομής αρμοδιοτήτων των Υπουργείων ΥΠΠΕ-ΥΧΟΠ».

5. Όλα τα στοιχεία του φακέλου.

6. Την ομόφωνη γνωμοδότηση του Κεντρικού Συμβουλίου Νεωτ. Μνημείων με αριθμό 6/1.6.95, αποφασίζουμε:

Χαρακτηρίζουμε ως ιστορικό διατηρητέο μνημείο τον Πύργο που βρίσκεται στον οικισμό χώρας Γαϊτσών της Κοινότητας Κέντρου Αβίας του Ν. Μεσσηνίας, ιδ. Βασ. Βεντήρη, με τον περιβάλλοντα χώρο του στα όρια της ιδιοκτησίας, διότι αποτελεί σημαντικό δείγμα αρχιτεκτονικής της μετεπαναστατικής περιόδου, απαραίτητο για τη μελέτη της Ιστορίας της Αρχιτεκτονικής.

Η απόφαση αυτή να δημοσιευθεί στην Εφημερίδα της Κυβερνήσεως.

Αθήνα, 3 Ιουλίου 1995

Με εντολή Υπουργού
Ο Προϊστάμενος
ΔΑΝ. ΟΡΦΑΝΟΥΔΑΚΗΣ

Αριθ. ΥΠΠΟ/ΑΡΧ/Β1/Φ28/35672/921 (7)

Χαρακτηρισμός της Κρύας Βρύσης στη θέση «Άνω Σκλαβιά» Θολοποταμίου της Χίου ως ιστορικού διατηρητέου μνημείου.

Ο ΥΠΟΥΡΓΟΣ ΠΟΛΙΤΙΣΜΟΥ

Έχοντας υπόψη:

1. Την Υ.Α. ΥΠΠΟ/ΓΝΟΣ/49095/30.10.1991 (ΦΕΚ 987/Β/28.11.91 και ΦΕΚ 17/Β/16.1.92) «Μεταβίβαση αρμοδιοτήτων Υπουργού και δικαιώματος υπογραφής "Με Εντολή Υπουργού" στους Γ. Γραμματέα, Ειδ. Γραμματέα, Προϊσταμένους Δ/νσεων, Τμημάτων και Γραφείων του ΥΠ.ΠΟ.».

2. Το άρθρο 52 του Κ.Ν. 5351/32 «Περί Αρχαιοτήτων».

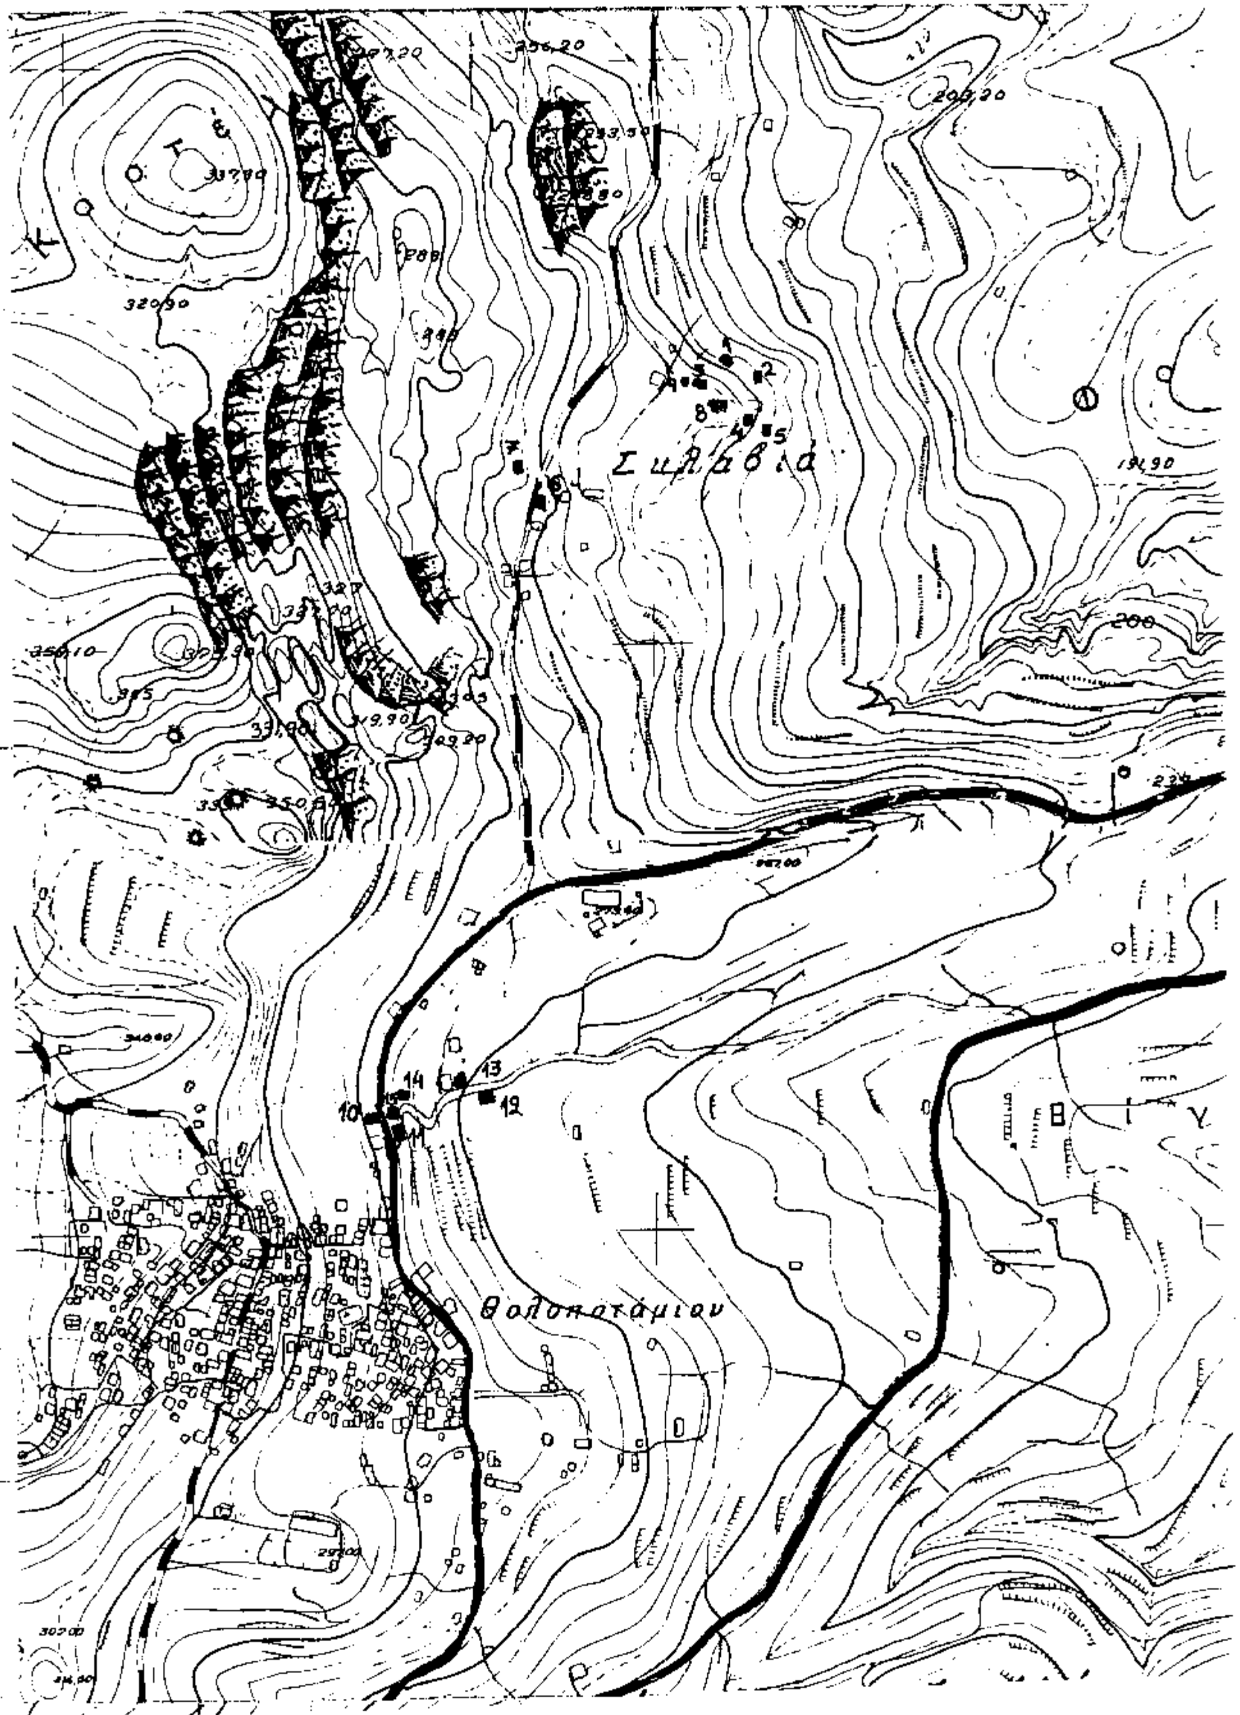
3. Την ομόφωνη γνωμοδότηση του Τοπικού Συμβουλίου Μνημείων Νήσων Ελλάδας όπως αυτή διατυπώθηκε στην αριθ. 3/1.11.94 Πράξη του, αποφασίζουμε:

Χαρακτηρίζουμε την Κρύα Βρύση (αρ. 15) στη θέση Άνω Σκλαβιά της Κοινότητας Θολοποταμίου της Χίου ως ιστορικό διατηρητέο μνημείο με ζώνη προστασίας 30μ. γύρω του.

Η απόφαση αυτή που δεν προκαλεί δαπάνη στο Ελληνικό Δημόσιο να δημοσιευθεί στην Εφημερίδα της Κυβερνήσεως.

Αθήνα, 13 Ιουλίου 1995

Ο Προϊστάμενος κ.α.α.
ΙΣΙΔΩΡΟΣ ΚΑΚΟΥΡΗΣ


Συλλαβία
Θολοποτάμιον

Αριθ. Δ17α/09/53/Φ.2.5 (8)

Τροποποίηση της απόφασης συγκρότησης της Επιτροπής Μητρώου Εργοληπτικών Επιχειρήσεων (ΜΕΕΠ).

Ο ΥΠΟΥΡΓΟΣ ΠΕΡΙΒΑΛΛΟΝΤΟΣ, ΧΩΡΟΤΑΞΙΑΣ ΚΑΙ ΔΗΜ. ΕΡΓΩΝ

Έχοντας υπόψη:

1. Τις διατάξεις της παραγρ. 8 του άρθρου 4 του Ν. 2229/94 «Τροποποίηση και συμπλήρωση του Ν. 1418/84 και άλλες διατάξεις» (ΦΕΚ Α' 138).

2. Τις διατάξεις του άρθρου 1 του Π.Δ/τος 472/85 (Α' 168), όπως αυτό τροποποιήθηκε με το άρθρο 1 του Π.Δ/τος 368/94 (Α' 201) και το άρθρο μόνο του Π.Δ/τος 102/95 (Α' 63).

3. Την απόφαση αριθμ. Υπ 123/15.7.1994 του Πρωθυπουργού «Καθορισμός αρμοδιοτήτων του Αναπληρωτή Υπουργού Περιβάλλοντος, Χωροταξίας και Δημοσίων Έργων Κωνσταντίνου Γείτονα» (ΦΕΚ Β' 550).

4. Την απόφασή μας αριθμ. Δ17α/09/8/Φ.2.5/30.1.95 «Ανασυγκρότηση της Επιτροπής Μητρώου Εργοληπτικών Επιχειρήσεων (ΜΕΕΠ)» (ΦΕΚ Β' 105), όπως τροποποιήθηκε με την απόφαση αριθμ. Δ17α/06/32/ΦΝ 312/25.4.95 (ΦΕΚ Β' 349).

5. Το γεγονός ότι την 12.5.1995 αποχώρησε από την υπηρεσία ο Ιωσήφ Αιγίδης, ο οποίος είχε οριστεί τακτικό μέλος και Πρόεδρος της Επιτροπής ΜΕΕΠ, αποφασίζουμε:

1. Τροποποιούμε μερικώς τις περιπτ. α' και β' της παρ. 1 της απόφασής μας αριθμ. Δ17α/09/8/Φ.2.5/30.1.95 με την οποία συγκροτήθηκε Επιτροπή ΜΕΕΠ και ορίζουμε μέλη της Επιτροπής, ως εξής:

α) Τον Γεώργιο Νισταζάκη υπάλληλο του κλάδου ΠΕ Πολ. Μηχ. με βαθμό Α', σε αντικατάσταση του Αιγίδη Ιωσήφ, που αποχώρησε από την υπηρεσία λόγω συνταξιοδότησης.

β) Τον Ευσταθίου Δημήτριο υπάλληλο του κλάδου ΠΕ Πολ. Μηχ. με βαθμό Α', σε αντικατάσταση του Γεωργίου Νισταζάκη.

2. Ορίζουμε Πρόεδρο της Επιτροπής τον Νισταζάκη Γεώργιο με αναπληρωτή του τον Ευσταθίου Δημήτριο.

Η απόφαση αυτή να δημοσιευθεί στην Εφημερίδα της Κυβερνήσεως.

Αθήνα, 21 Ιουλίου 1995

Ο ΑΝΑΠΛΗΡΩΤΗΣ ΥΠΟΥΡΓΟΣ
ΚΩΝ. ΓΕΙΤΟΝΑΣ

Αριθ. οικ. 780 (9)

Χορήγηση άδειας άσκησης επαγγέλματος Κοινωνικής Λειτουργού στην Ιωάννα Κακολύρη του Μιχαήλ.

Η ΠΕΡΙΦΕΡΕΙΑΚΗ Δ/ΝΤΡΙΑ Ν. ΖΑΚΥΝΘΟΥ

Με τη 2064/17.5.95 απόφαση της Περιφερειακής Δ/ντριας Ζακύνθου έχει χορηγηθεί στην Ιωάννα Κακολύρη του Μιχαήλ άδεια άσκησης επαγγέλματος Κοινωνικής Λειτουργού.

Η απόφαση αυτή να δημοσιευθεί στην Εφημερίδα της Κυβερνήσεως.

Ζάκυνθος, 17 Μαΐου 1995

Με εντολή Νομάρχη
Ο Διευθυντής
ΙΩΑΝ. ΚΙΟΥΣΗΣ

Αριθ. 28/4060 (10)

Μεταφορά ιδιωτικής Τ.Ε.Σ. στο Ν. Θεσ/νίκης.

Ο ΝΟΜΑΡΧΗΣ ΘΕΣΣΑΛΟΝΙΚΗΣ

Έχοντας υπόψη:

1. Τις διατάξεις του Β.Δ. 685/72.

2. Τις διατάξεις του Π.Δ. 813/77.

3. Την Α.Π. ΕΣ 7155/11.3.85 Απόφαση του Νομάρχη Θεσ/νίκης «περί μεταβίβασης αρμοδιοτήτων».

4. Την έκθεση της επιτροπής ελέγχου καταλληλότητας διδ/ρίου και εργαστηριακού εξοπλισμού που συστάθηκε με την αριθμ. 2097α/21.6.95 Απόφαση του Προϊσταμένου της Δ/νσης Δ.Ε. Ν. Θεσ/νίκης.

5. Την αριθμ. 23/13.7.95 πράξη του ΠΥΣΔΕ Θεσ/νίκης, αποφασίζουμε:

Να χορηγηθεί άδεια μεταφοράς της ιδιωτ. ΤΕΣ Κομμωτικής «Ε. ΒΑΡΩΣΗ» της Ειρήνης Βαρώση - Κουρουκλίδου από την οδό Μορκεντάου 4 στο 2ο όροφο της οδού Μεγ. Αλεξάνδρου 126, για 22 μαθητές ανά βάρδια.

Η άδεια μεταφοράς ισχύει από το σχολικό έτος 1995-96.

Η παρούσα να δημοσιευθεί στην Εφημερίδα της Κυβερνήσεως.

Θεσσαλονίκη, 14 Ιουλίου 1995

Ο Νομάρχης
Κ. ΠΑΠΑΔΟΠΟΥΛΟΣ

ΑΠΟ ΤΟ ΕΘΝΙΚΟ ΤΥΠΟΓΡΑΦΕΙΟ